


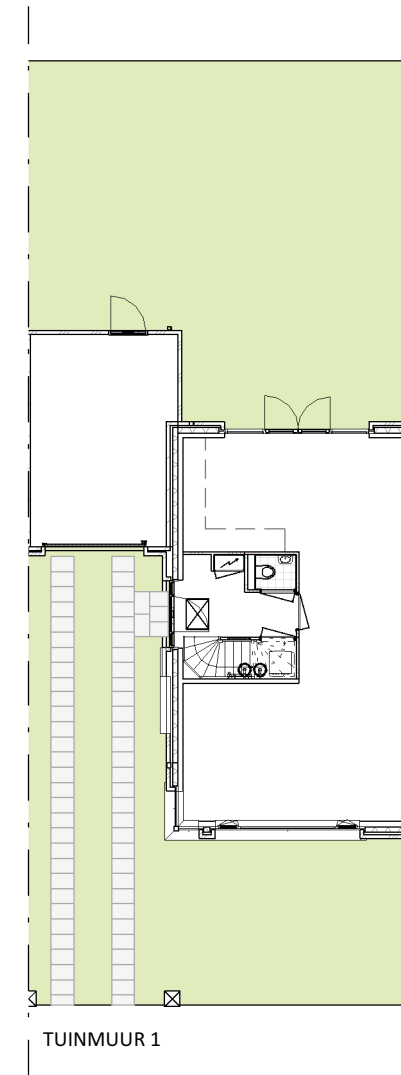

TUINMUUR 1

1:50



PARK RIJNSOEVER FASE 3 | TUINMUUR BOUWNUMMER 103

19-10-2020 | 16165
CAMPRI VASTGOED B.V.



schaal 1:50

KVDK | KORBEE VAN DER KROFT ARCHITECTEN BNA