



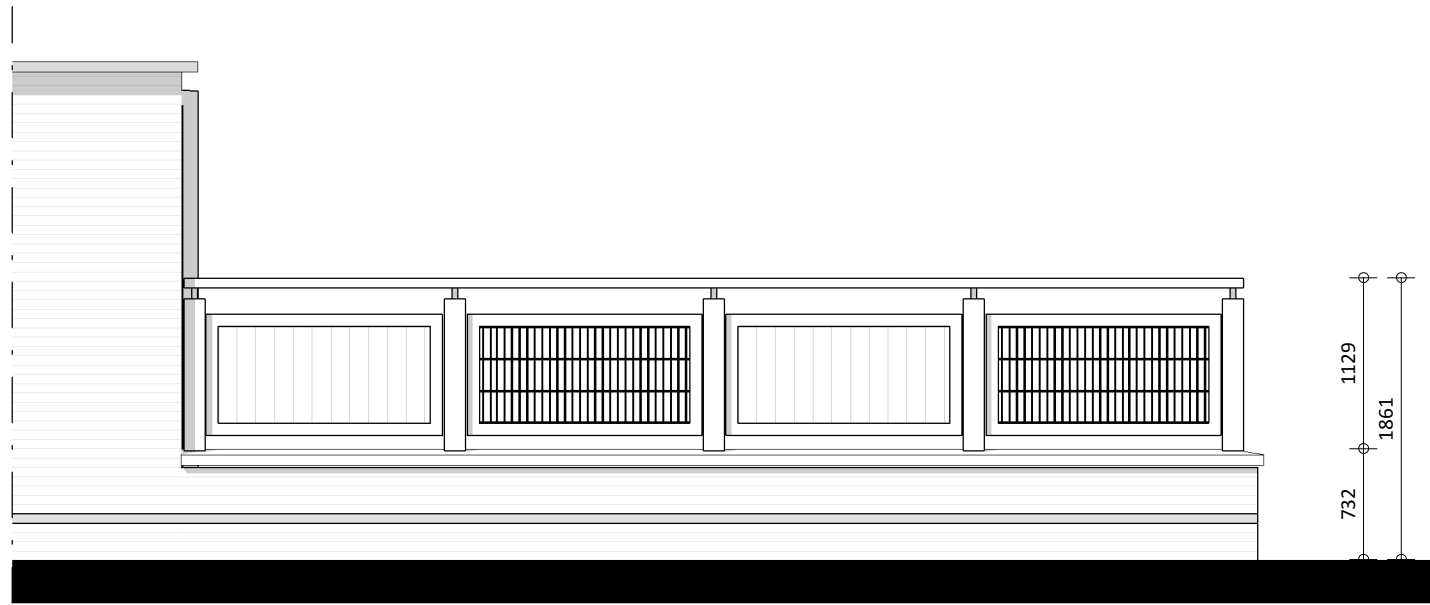


TUINMUUR 1
1:50

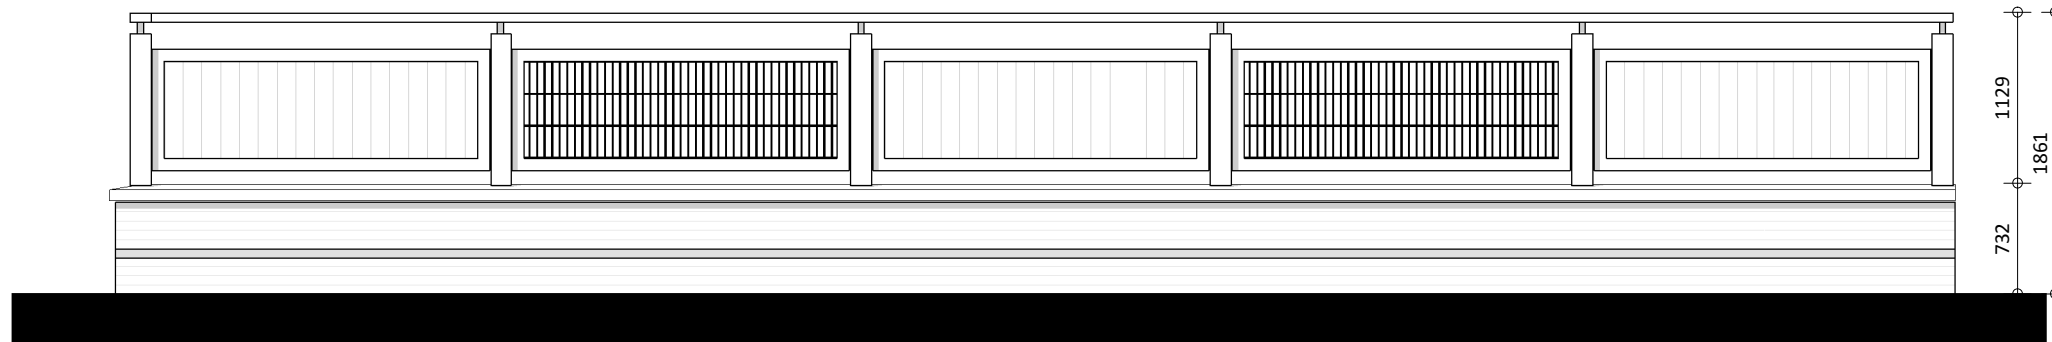

TUINMUUR 2
1:50



TUINMUUR 3
1:50

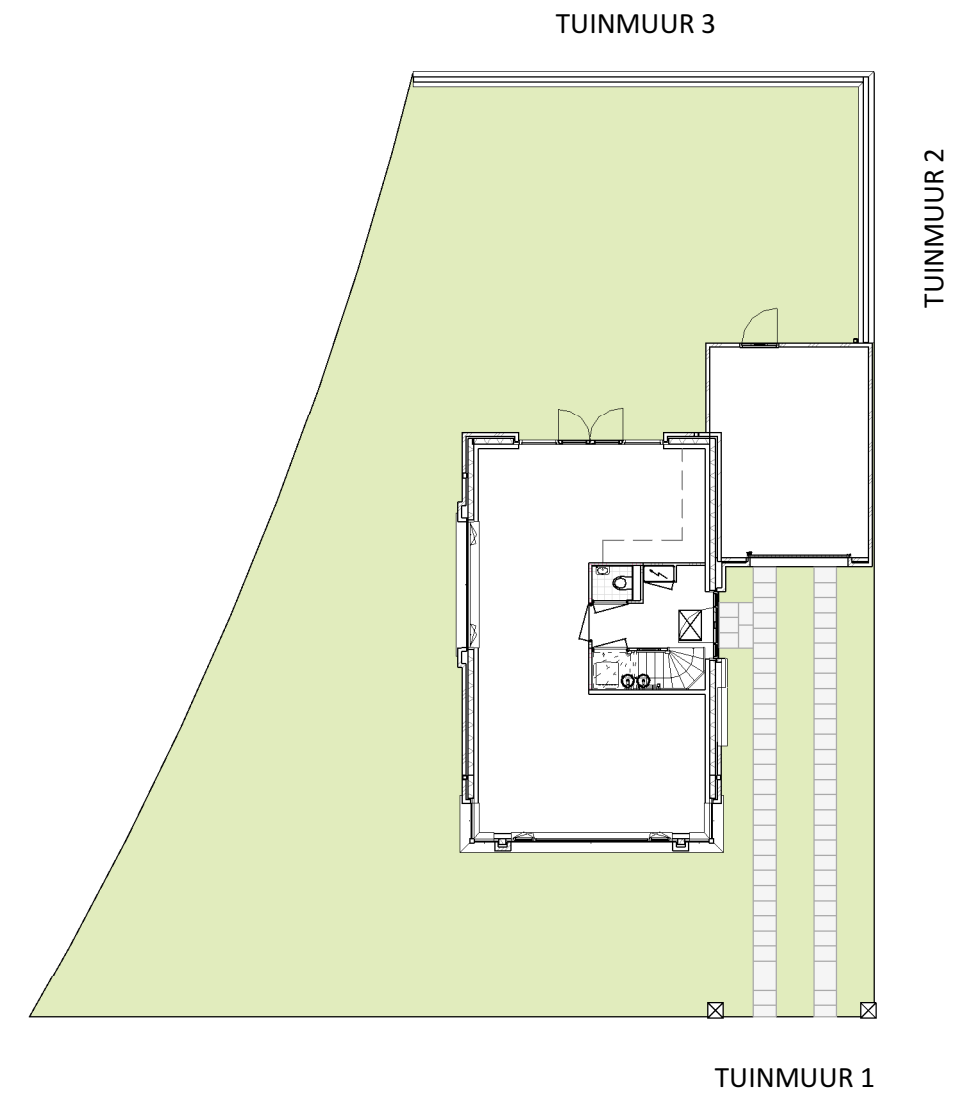

PARK RIJNSOEVER FASE 3 | TUINMUUR BOUWNUMMER 88

19-10-2020 | 16165
CAMPRI VASTGOED B.V.



schaal 1:50

KVDK | KORBEE VAN DER KROFT ARCHITECTEN BNA