


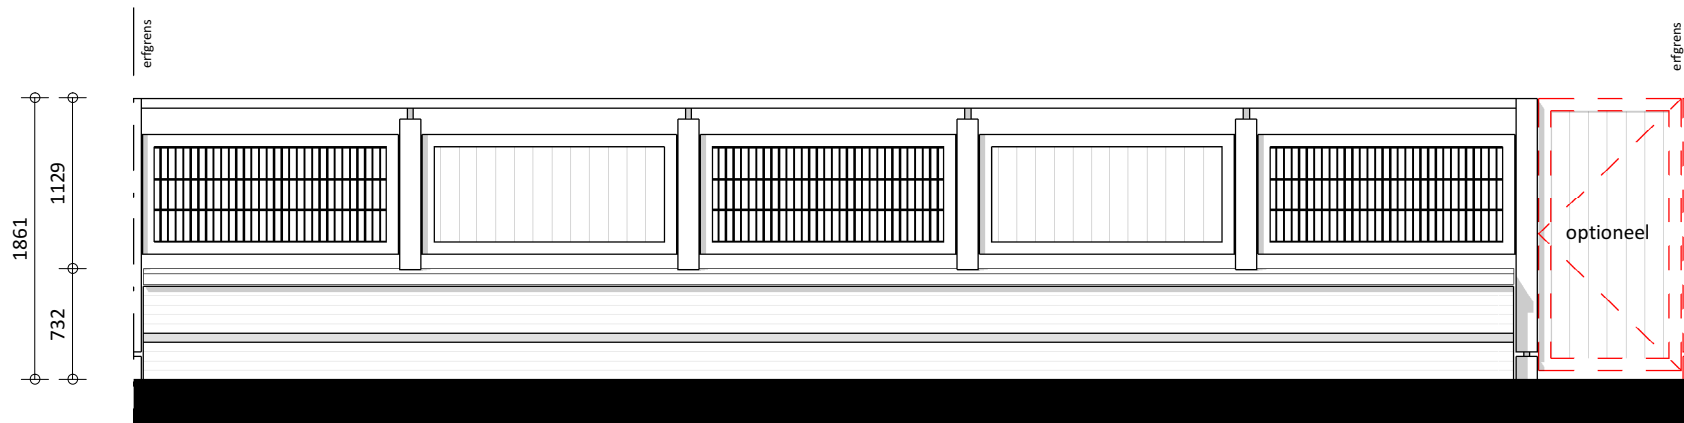


TUINMUUR 1

1:50



TUINMUUR 2

1:50

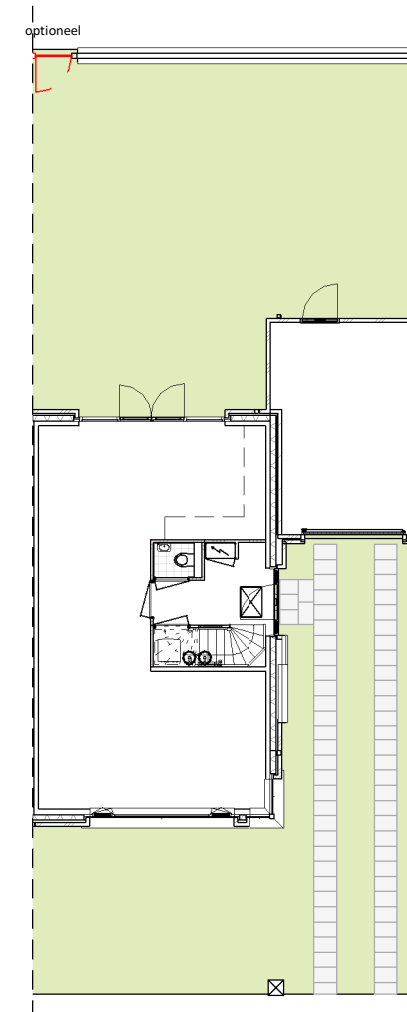

PARK RIJNSOEVER FASE 3 | TUINMUUR BOUWNUMMER 90

19-10-2020 | 16165

CAMPRI VASTGOED B.V.



schaal 1:50

KVDK | KORBEE VAN DER KROFT ARCHITECTEN BNA